


0 1 2 3 4 5 6 7

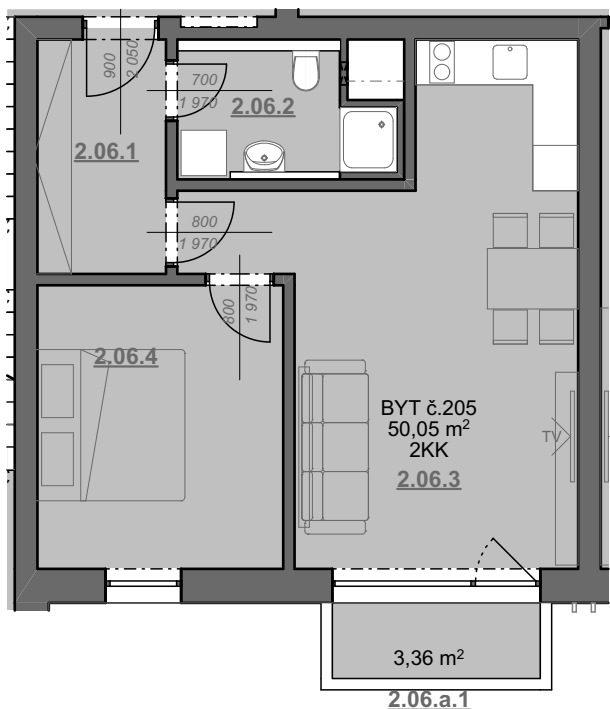

Plochy jednotlivých místností jsou pouze orientační, do celkové plochy započítány i plochy svislých kcí. Zařízení a vybavení bytu vyobrazené v plánu jako nábytek, kuchyňská linka, vestavěné skříně a domácí spotřebiče nejsou předmětem dodávky. Rozsah dodávky je specifikován ve standardu. Investor si vyhrazuje právo na drobné úpravy.



## BYTOVÝ DŮM BENDLOVKA

**PODLAŽÍ** 2.NP

**ČÍSLO BYTU** 205

**DISPOZICE** 2+kk

**Celková plocha bytu:** 50,05 m<sup>2</sup>


podlahová plocha: 46,98 m<sup>2</sup>

svislé konstrukce uvnitř bytu: 3,07 m<sup>2</sup>

**+ balkon** 3,36 m<sup>2</sup>

*Tabulka místností - byt č.205*

| Č.     | Název místnosti            | Plocha (m <sup>2</sup> )   |
|--------|----------------------------|----------------------------|
| 2.06.1 | Chodba                     | 5,42                       |
| 2.06.2 | Koupelna + WC              | 4,62                       |
| 2.06.3 | Hlavní obytný prostor + kk | 24,76                      |
| 2.06.4 | Ložnice                    | 12,19                      |
|        |                            | <b>46,98 m<sup>2</sup></b> |

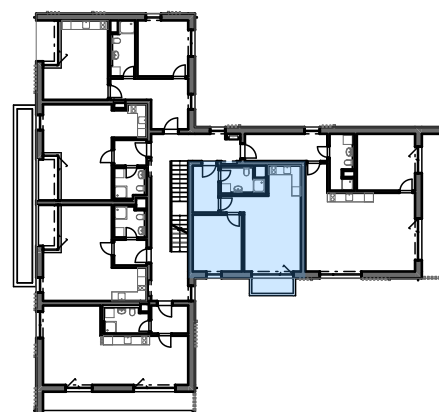

Byt č.205

**Horská chata - Bendlovka**  
**Krušné hory**

DATUM PUBLIKACE  
03.04.2024

ČÍSLO VÝKRESU  
KB.9

MĚŘÍTKO  
1:100

**STUDIO A**  
ARCHITEKTI