


0 1 2 3 4 5 6 7

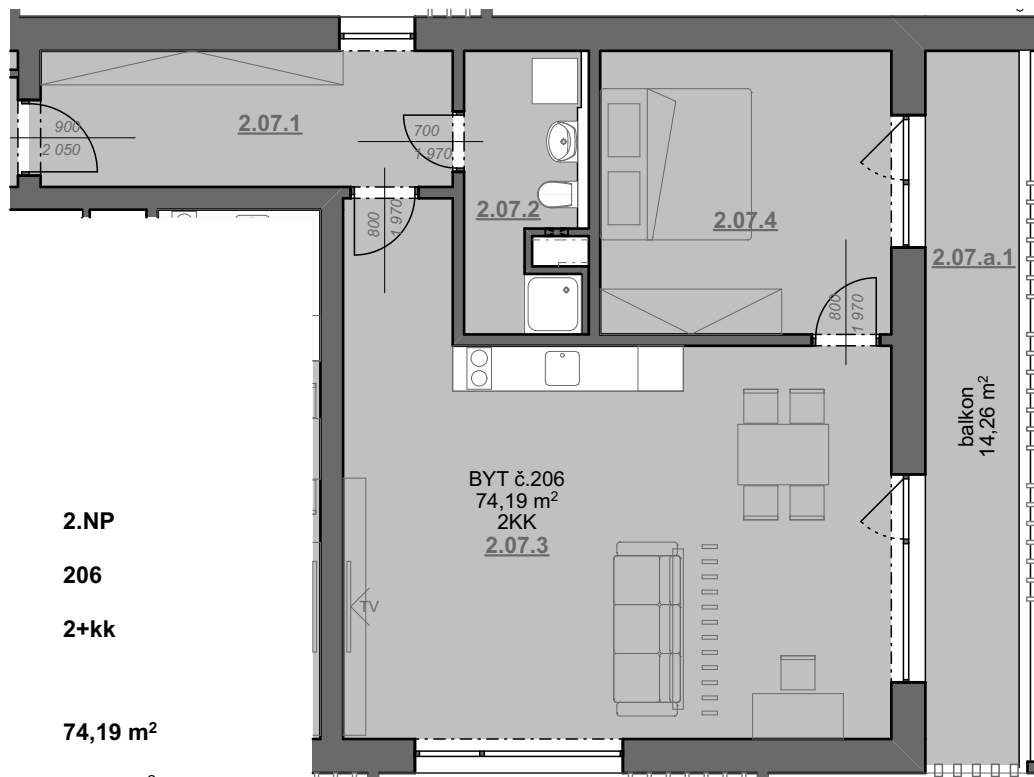

Plochy jednotlivých místností jsou pouze orientační, do celkové plochy započítány i plochy svislých kcí. Zařízení a vybavení bytu vyobrazené v plánu jako nábytek, kuchyňská linka, vestavěné skříně a domácí spotřebiče nejsou předmětem dodávky. Rozsah dodávky je specifikován ve standardu. Investor si vyhrazuje právo na drobné úpravy.



## BYTOVÝ DŮM BENDLOVKA

PODLAŽÍ **2.NP**

ČÍSLO BYTU **206**

DISPOZICE **2+kk**

Celková plocha bytu: **74,19 m<sup>2</sup>**


podlahová plocha: 70,52 m<sup>2</sup>

svislé konstrukce uvnitř bytu: 3,67 m<sup>2</sup>

**+ balkon 14,26 m<sup>2</sup>**

Tabulka místností - byt č.206

Č.	Název místnosti	Plocha (m <sup>2</sup> )
2.07.1	Chodba	9,96
2.07.2	Koupelna + WC	5,60
2.07.3	Hlavní obytný prostor + kk	40,53
2.07.4	Ložnice	14,44
		<b>70,52 m<sup>2</sup></b>

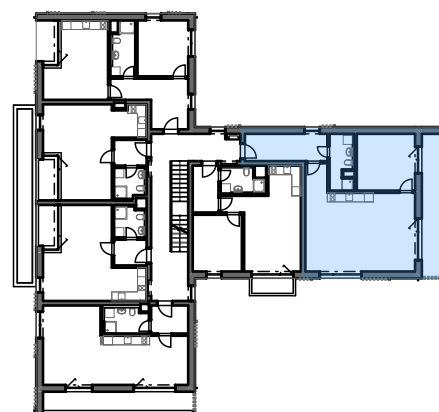

Byt č.206

**Horská chata - Bendlovka**  
**Krušné hory**

DATUM PUBLIKACE  
**03.04.2024**

ČÍSLO VÝKRESU  
**KB.10**

MĚŘÍTKO  
**1:100**

**STUDIO A**  
ARCHITEKTI